



# Travaux de renforcement du réseau d'assainissement

## Plan de situation

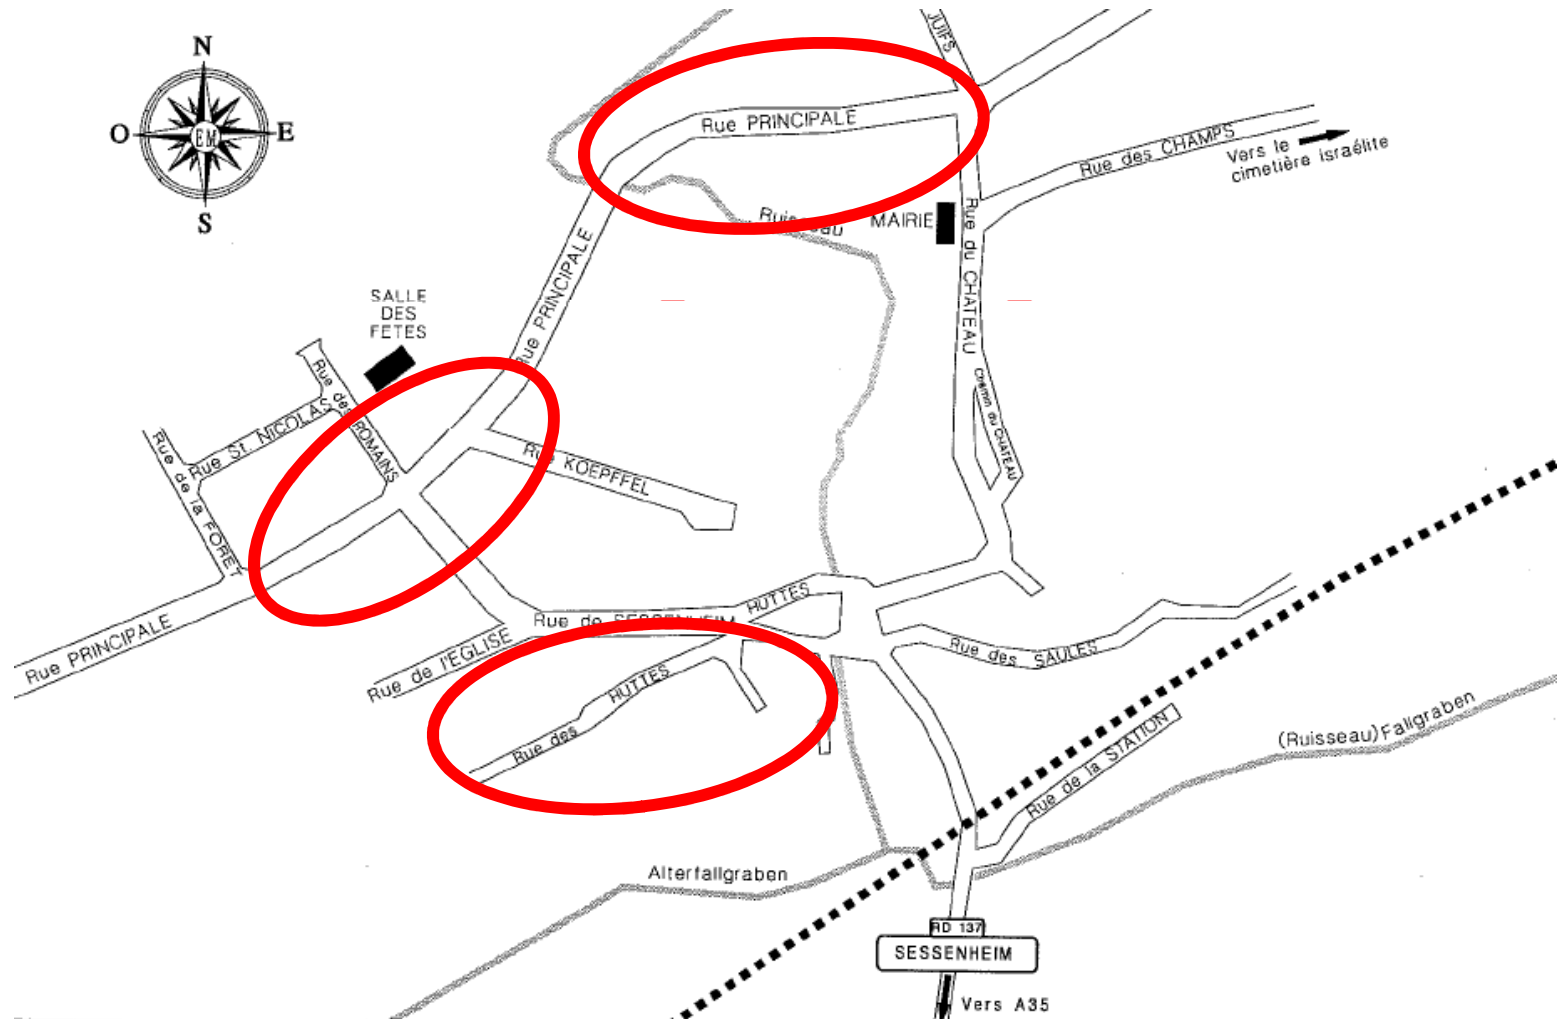


# Travaux de renforcement du réseau d'assainissement

## Projet – Rue Principale

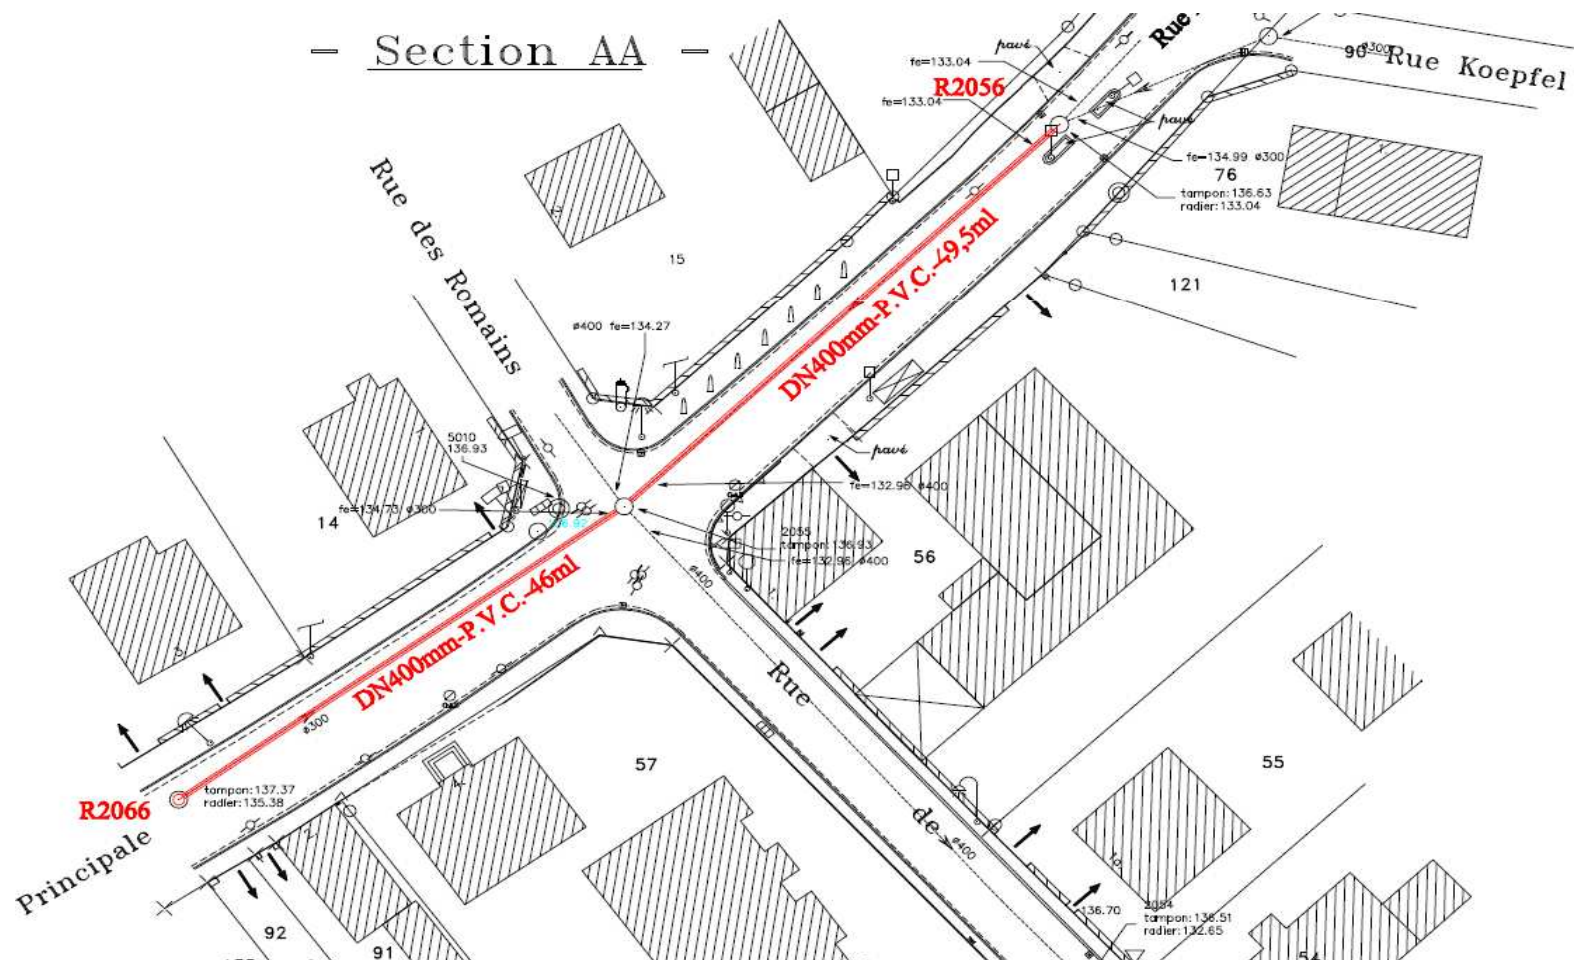

# Travaux de renforcement du réseau d'assainissement


## Plan de déviation

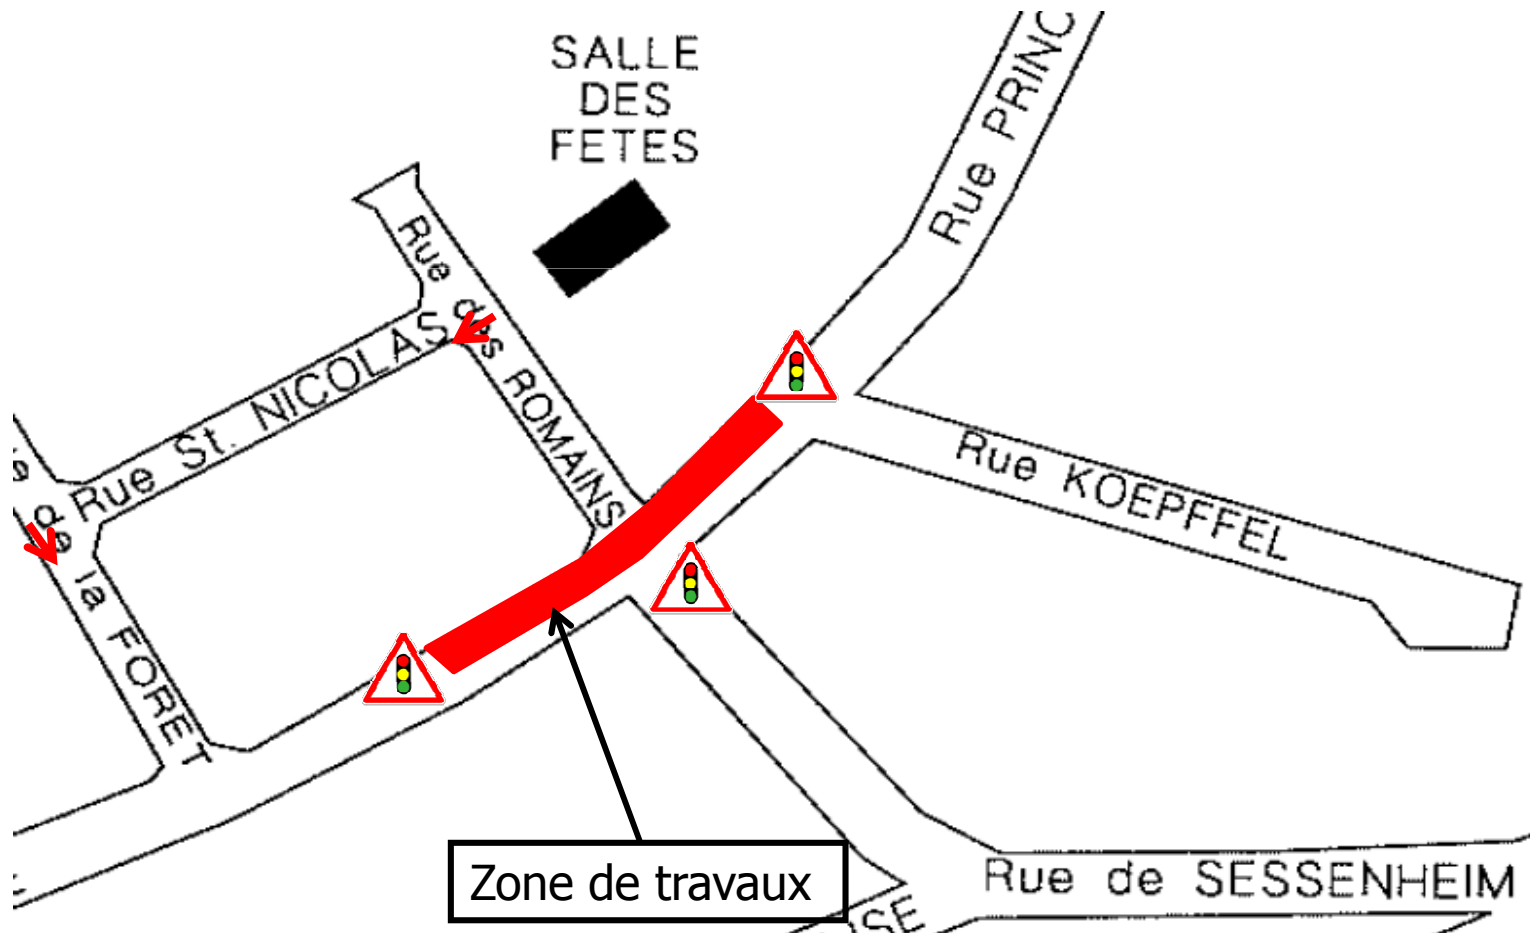



# Travaux de renforcement du réseau d'assainissement

## Plan de déviation

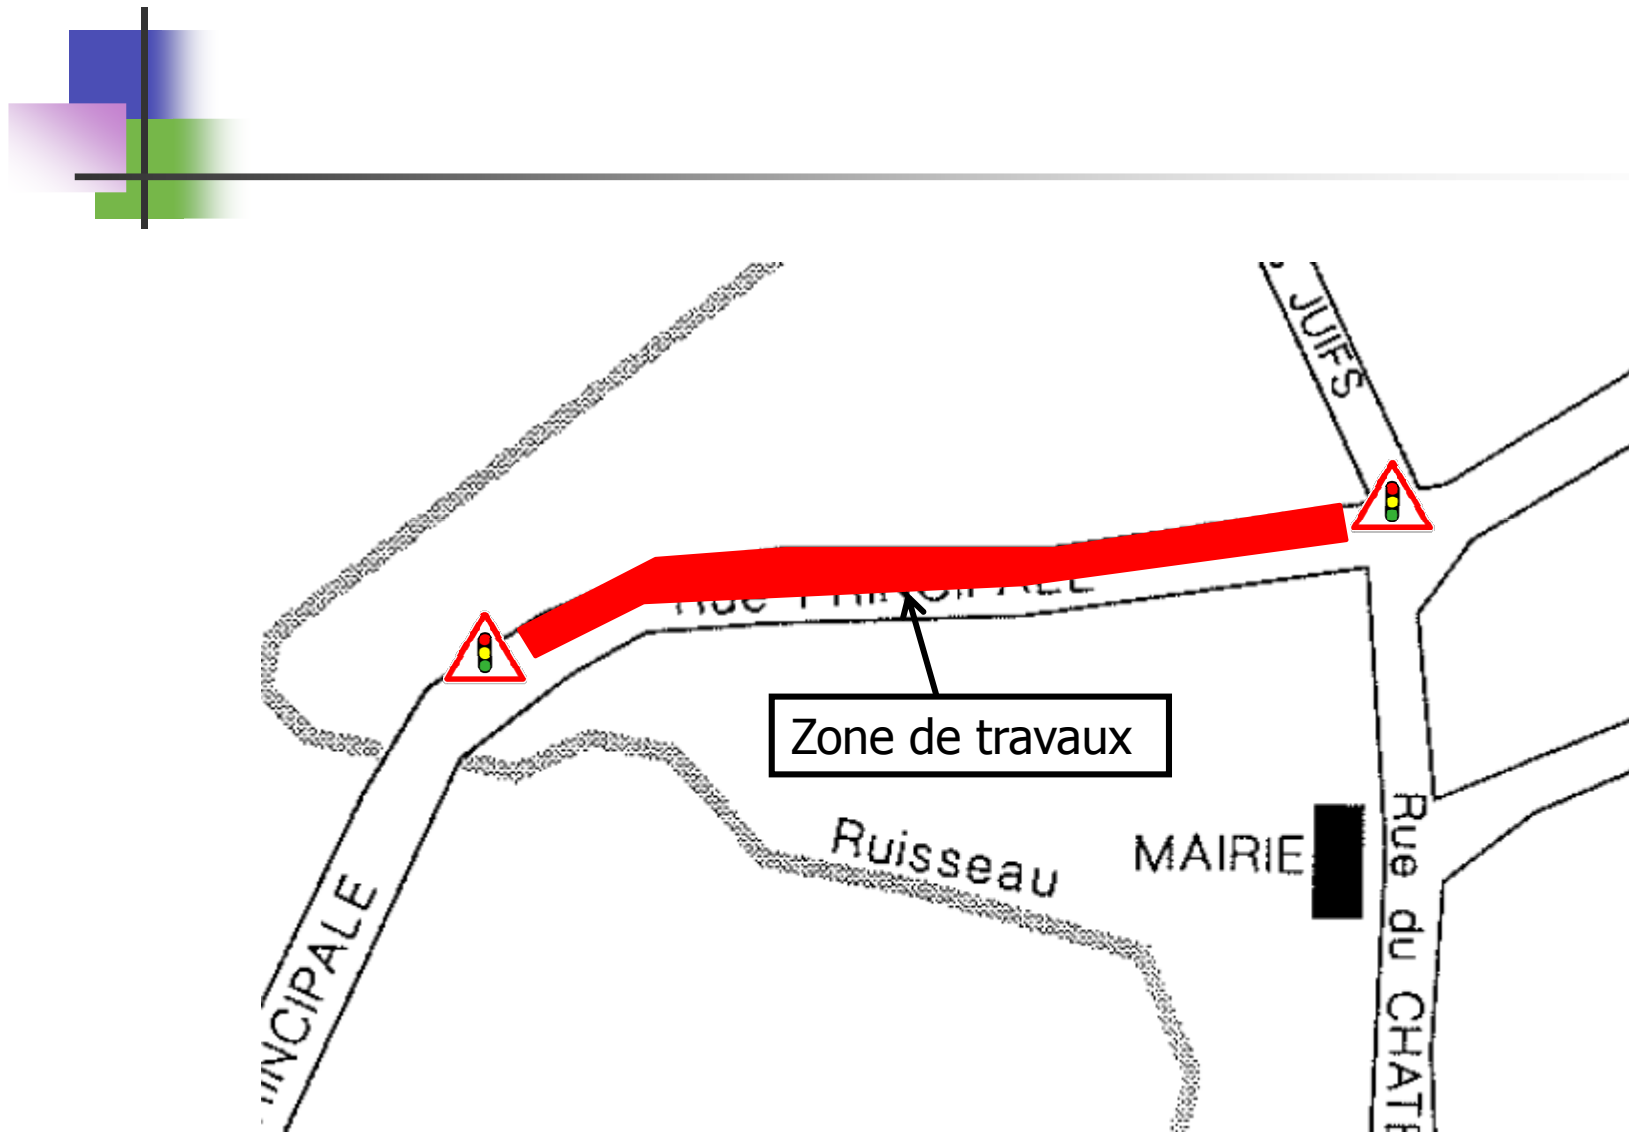

# Travaux de renforcement du réseau d'assainissement

## Projet – Rue des Huttes

