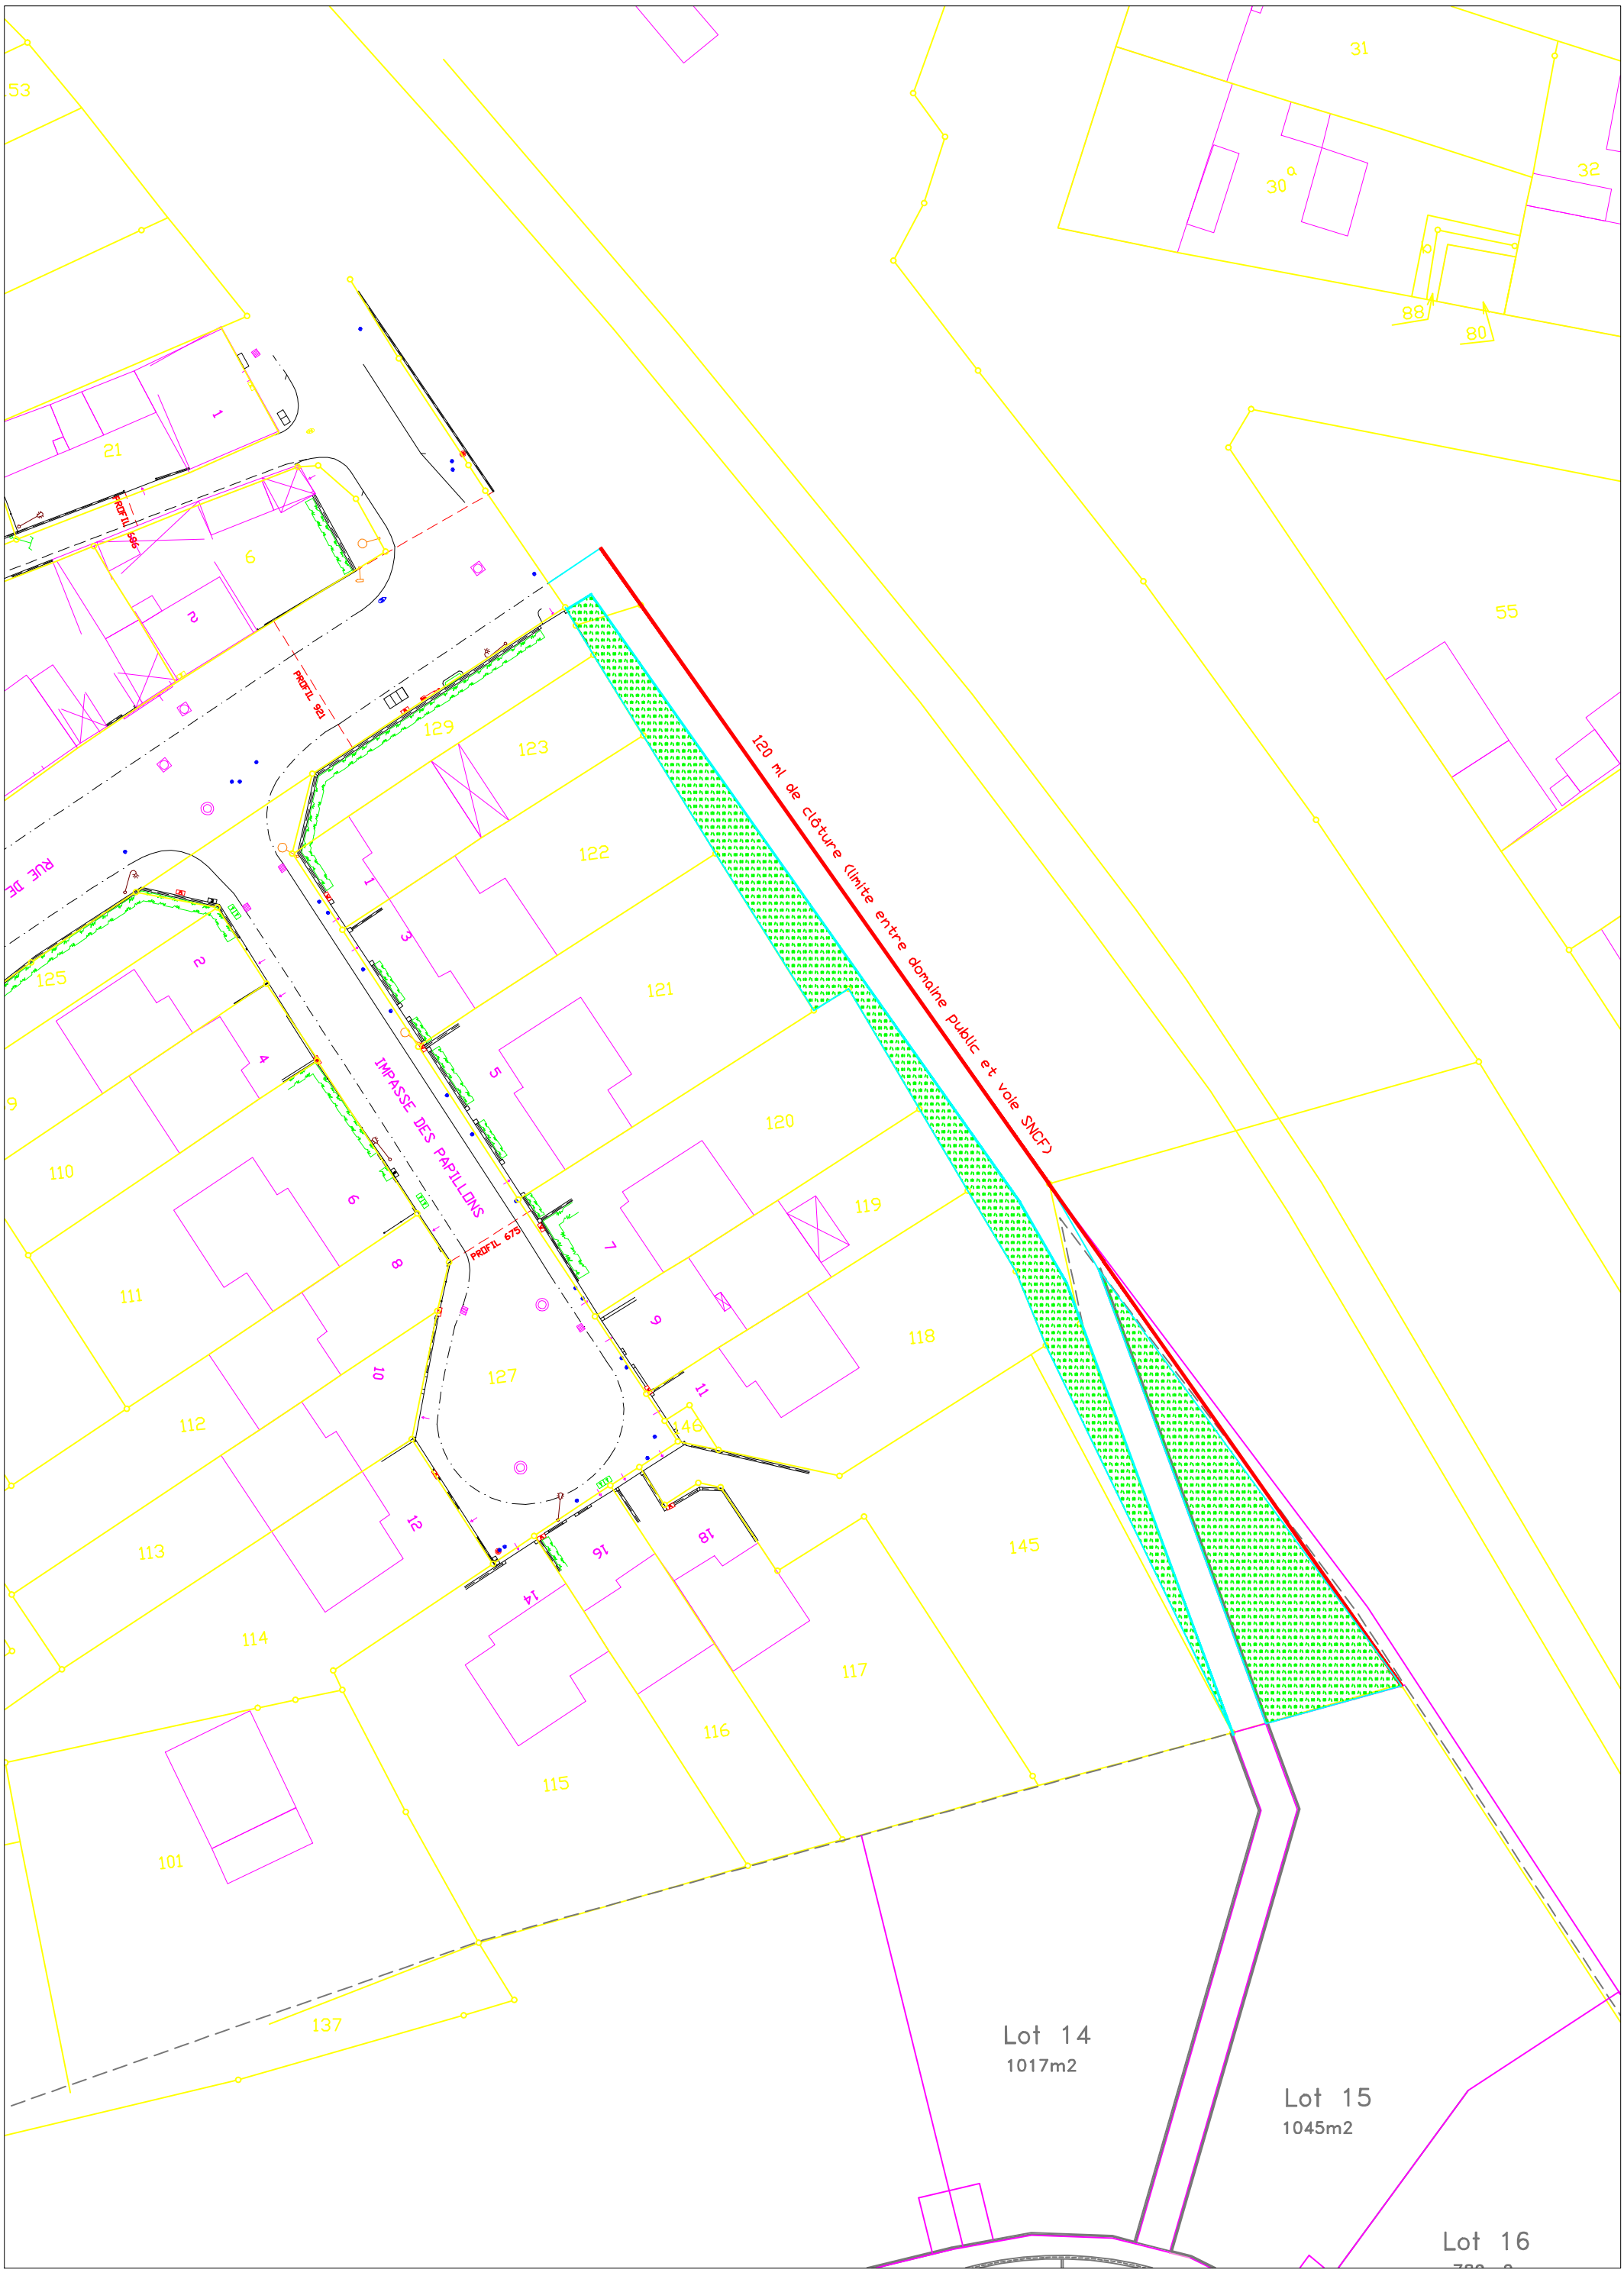
120 ml de clôture (limite entre domaine public et voie SNCF)
IMPASSE DES PAPILLONS
PROFIL 675
PROFIL 921
PROFIL 586
Lot 14
1017m2
Lot 15
1045m2
Lot 16